



PLANTA ESTADO REFORMADO LOCAL B – ESCALA 1:50
 SUPERFICIE LOCAL B: 209,10 M²
 38 TRASTEROS

* NO MEDIR SOBRE LOS PLANOS
 * LA UNICA MEDIDA VALIDA ES LA INCLUIDA EN LAS ACOTACIONES
 * COTAS EN METROS
 * CUALQUIER VARIACION DEBERA SER AUTORIZADA POR EL CLIENTE

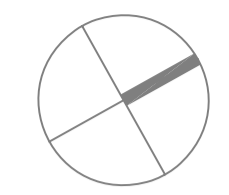

LOCAL B

PLAZAS DE APARCAMIENTO

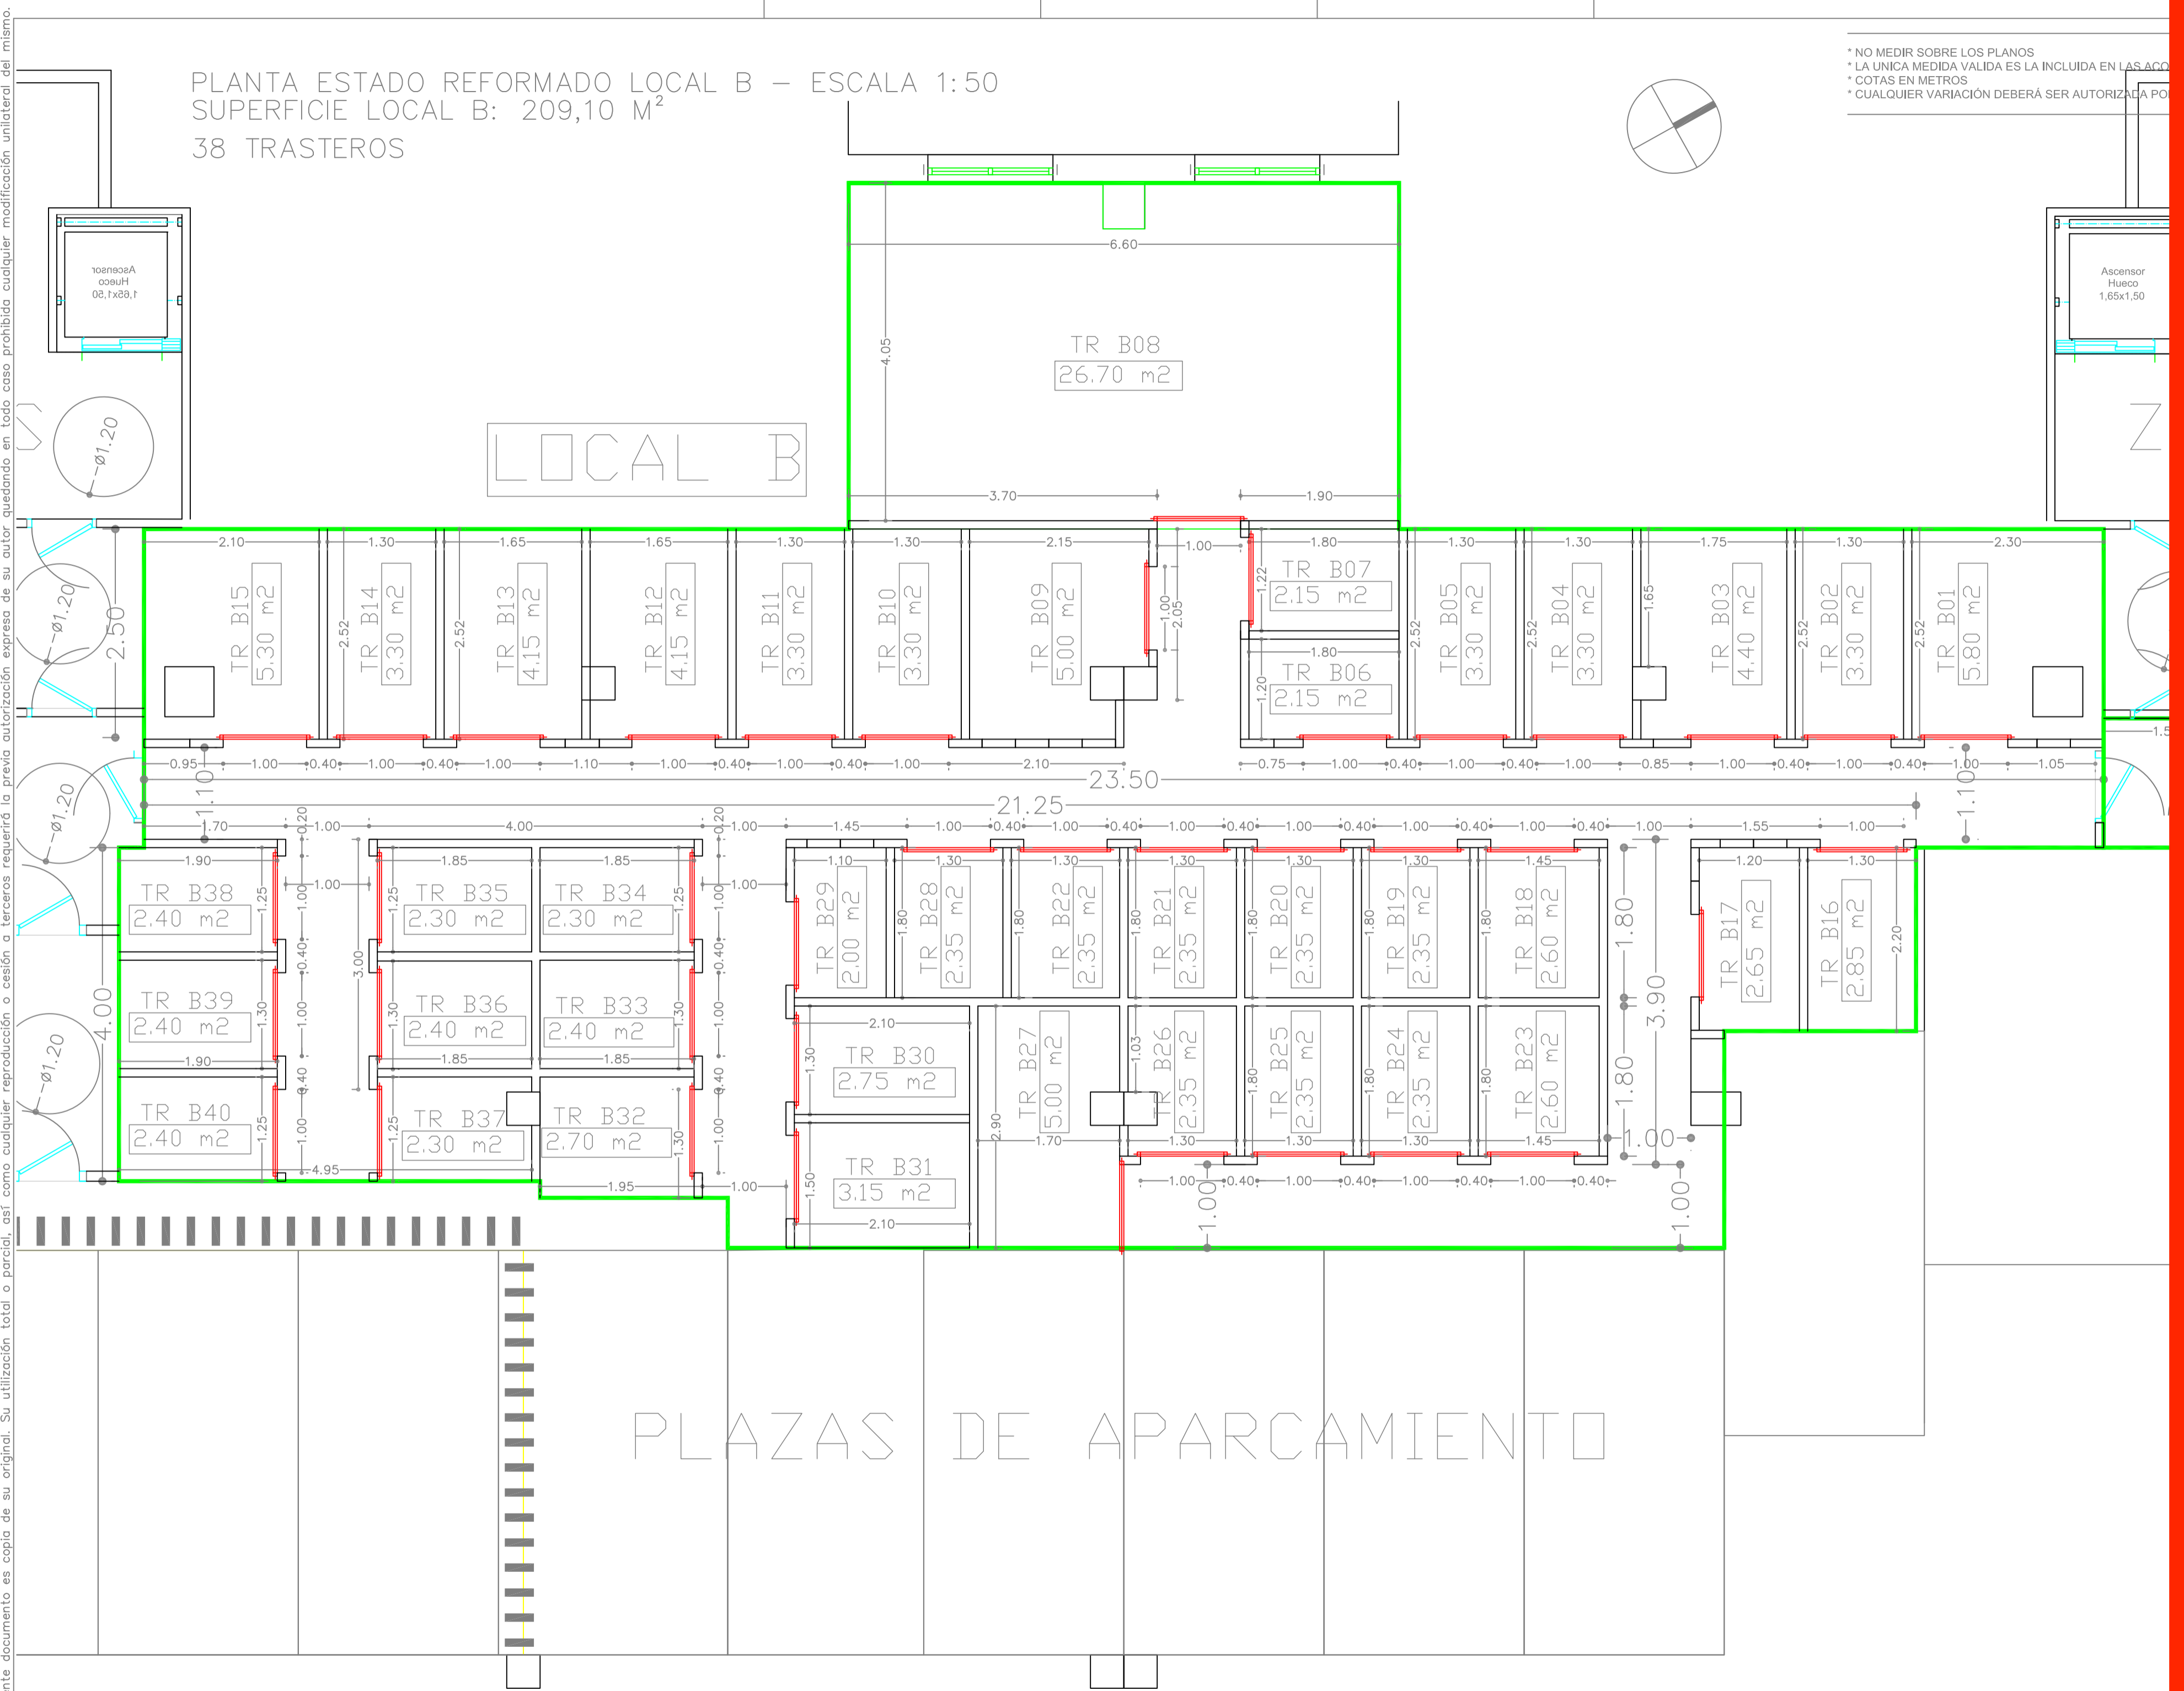

A09

El presente documento es copia de su original. Su utilización total o parcial, así como cualquier reproducción o cesión a terceros requerirá la previa autorización expresa de su autor quedando en todo caso prohibida cualquier modificación unilateral del mismo.